





资中县双河镇葫芦寺村新居民聚居点建设项目

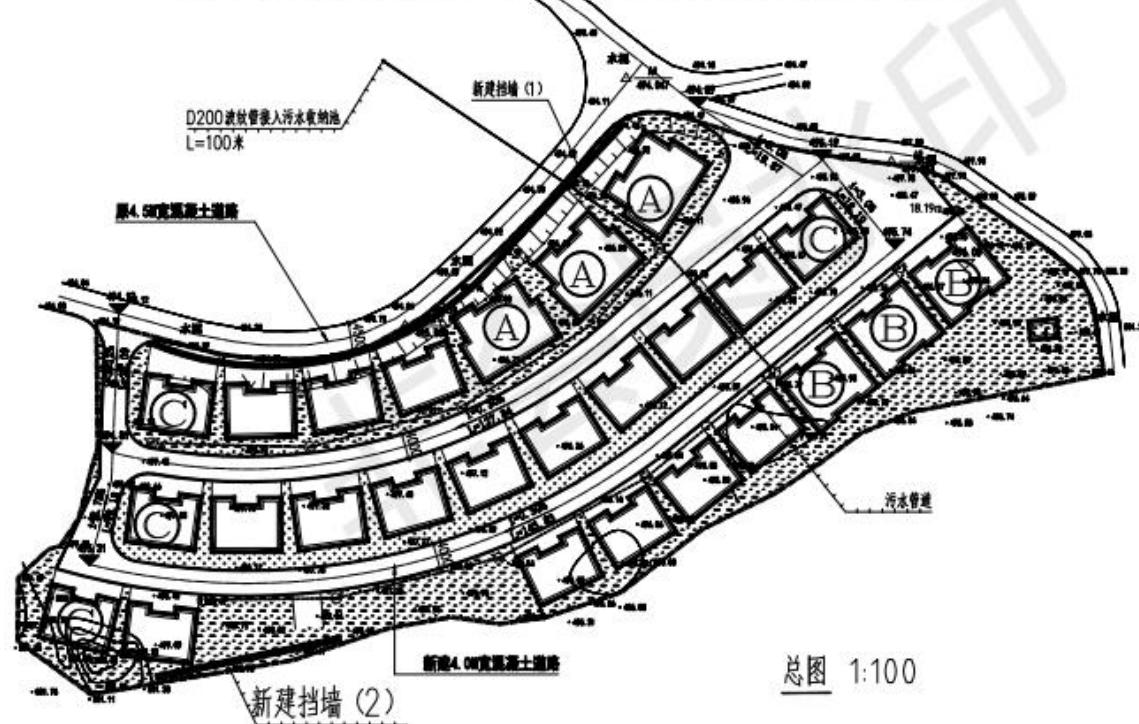

四川省兴旺建设工程项目管理有限公司	工程名称	资中县双河镇葫芦寺村新居民聚居点建设项目
工程负责人	安全	质量 A2
审核	经理	日期 2/2
审定	经理	日期 2010.11

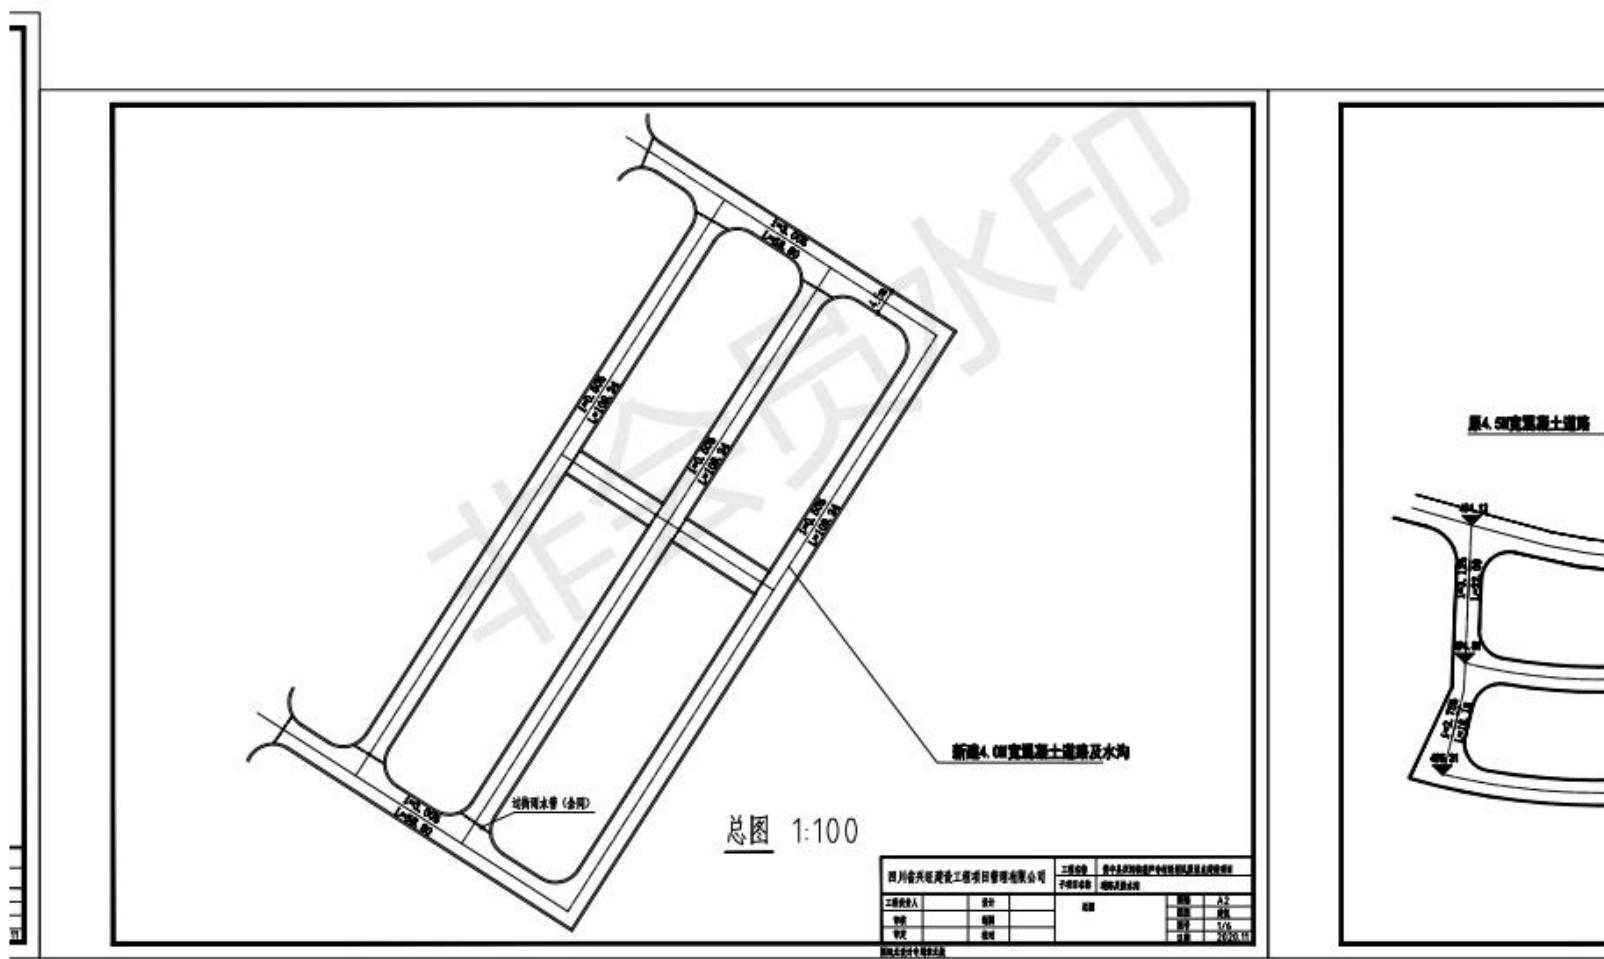

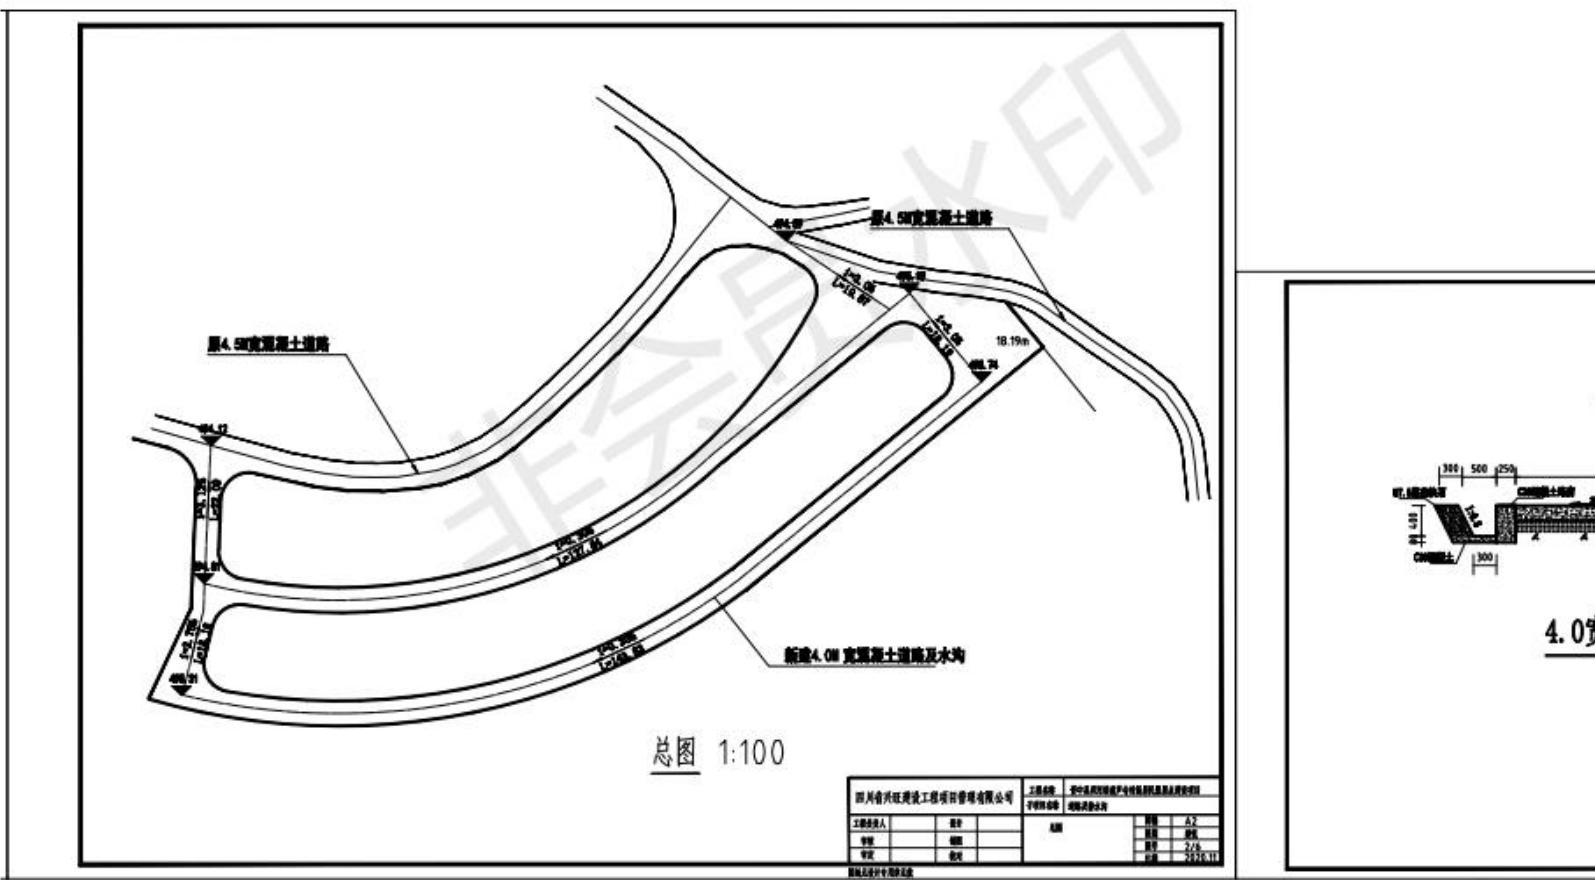

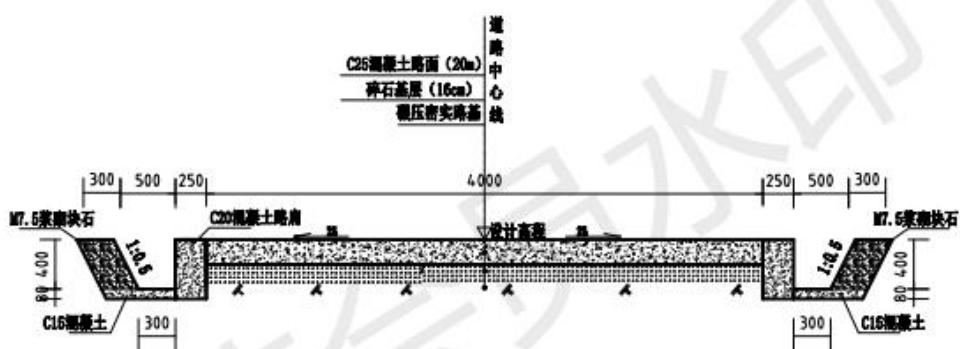


4.0 宽路面结构图


1:50

注：
1、碎石基层：4.5%水泥稳定碎石基层，压实度>95%。


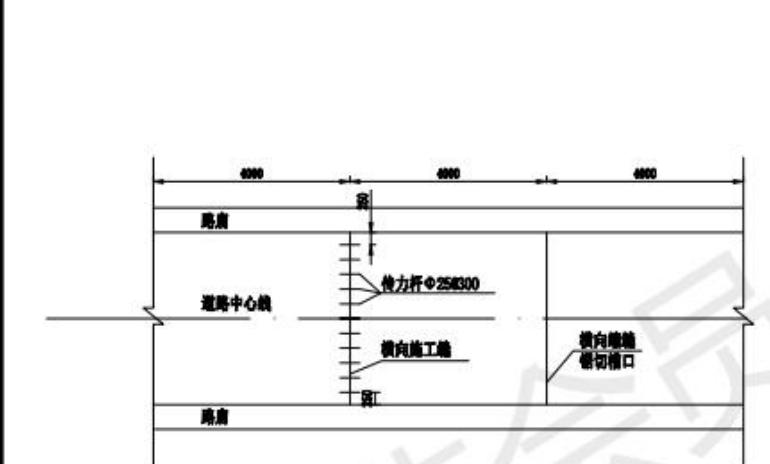

拉杆、传力杆平面布置图

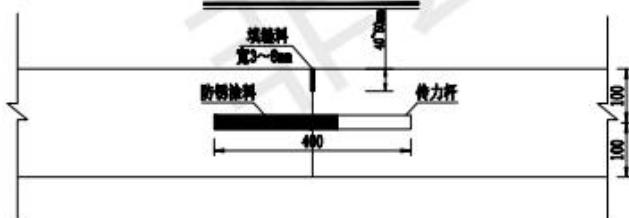


横向施工缝构造图



缝缝大样

说明:


1. 图中尺寸以mm计。
2. 传力杆为Φ25光面钢丝，于横向施工缝处间距300mm布置。
3. 在邻近桥梁或其他构筑物处或与其他道路相交处设置横向胀缝。
4. 接缝填缝料采用聚氯乙烯胶泥或乳化沥青或沥青橡胶类。
5. 胀缝接缝板可采用木材夹或纤维夹板。

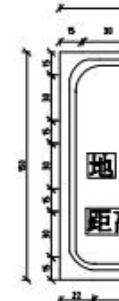


文字的

文字设置
字间距
绝对粗
字行距
距标志边
最小距离


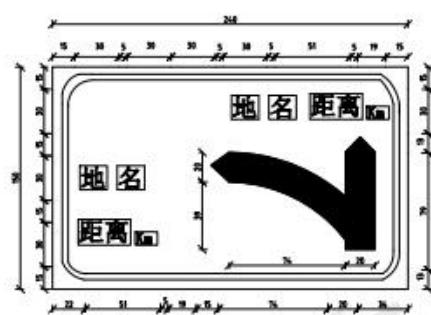

单悬臂 指路牌

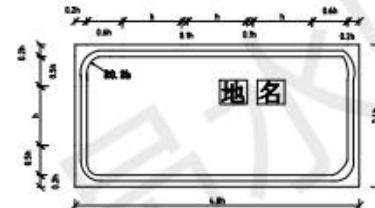

双柱式 地名牌

文字的间隔 行距等要求

文字设置	与汉字高度(h)的关系
字间隔	$\frac{1}{2}h$ 以上
笔画粗	$\frac{1}{2}h$
字行距	$1/3h$
距标志边缘 最小距离	$2/5h$

指路牌汉字高度与设计速度的关系


设计速度, KM/h	<40
汉字高度	25-30

说明:

1. 本图尺寸单位以厘米计。
2. 图中汉字仅为示意, 汉字颜色为白色。
3. 指路牌及地名牌衬底为蓝色。
4. 以上标志均为反光指示标志。
5. 本图尺寸在施工中根据实际情况可做适当调整。


说明:
1. 单悬臂。
2. 双柱式可参照本图进行修改。

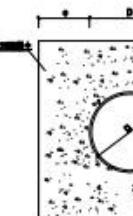


100	mm
100	mm
100	mm

车行道下污水管图

整。

注:见项目

A2
类地
5/6
2020.11

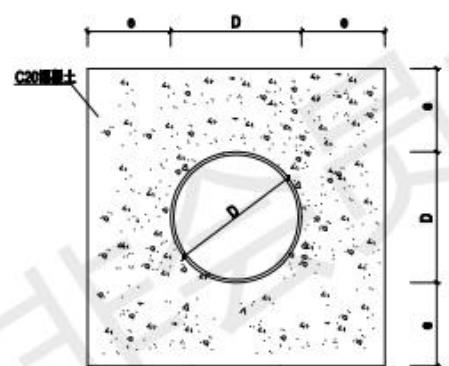

管径 DN	断面 尺寸 a	C20混凝土量 (m³/m)
300	200	0.419

说明:

1. 单位:毫米。
2. 穿越车行道的排水管需进行满包处理。

车行道下污水管混凝土满包大样图

